


Строительство бассейна в г.Круглое

Схема расположения




Проектируемый участок

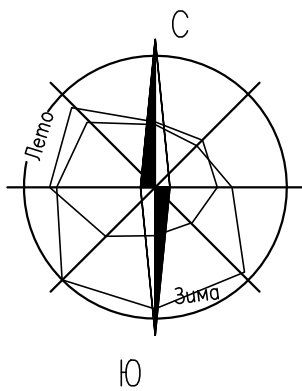


Фасад в осях "В-А"



Фасад в осях "В-А"

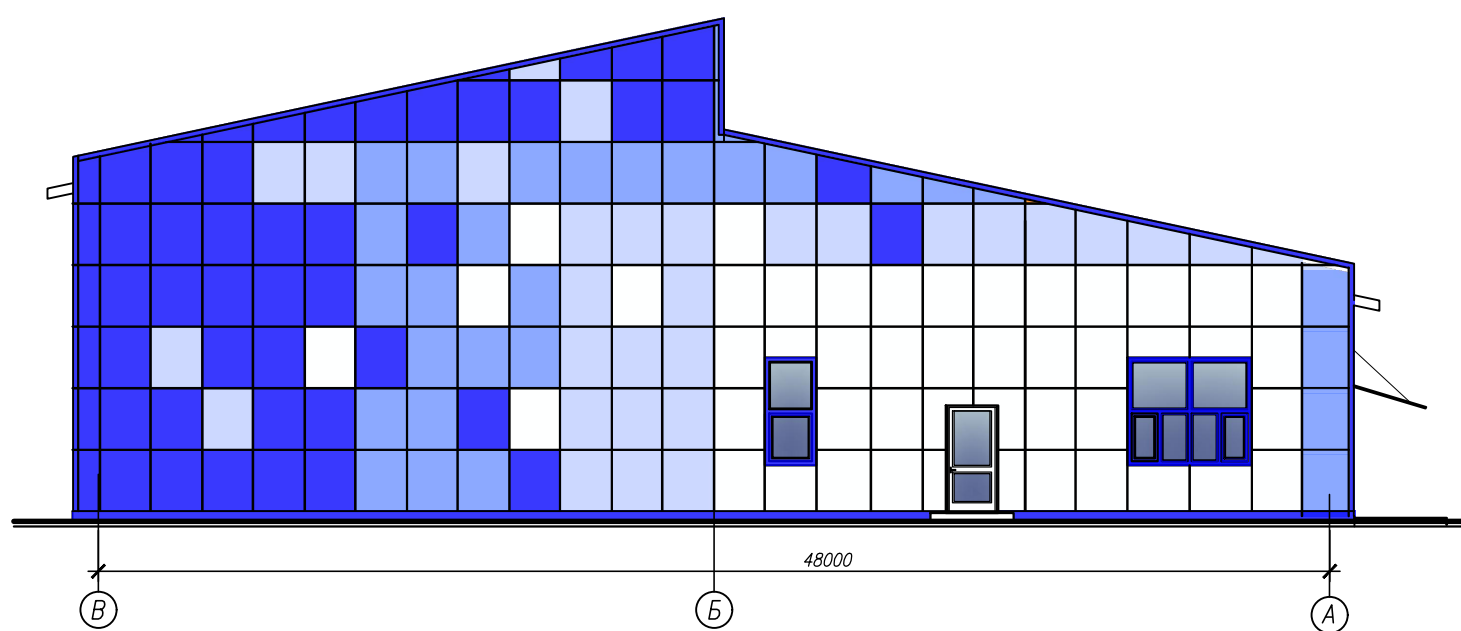

Фасад в осях "1-10"

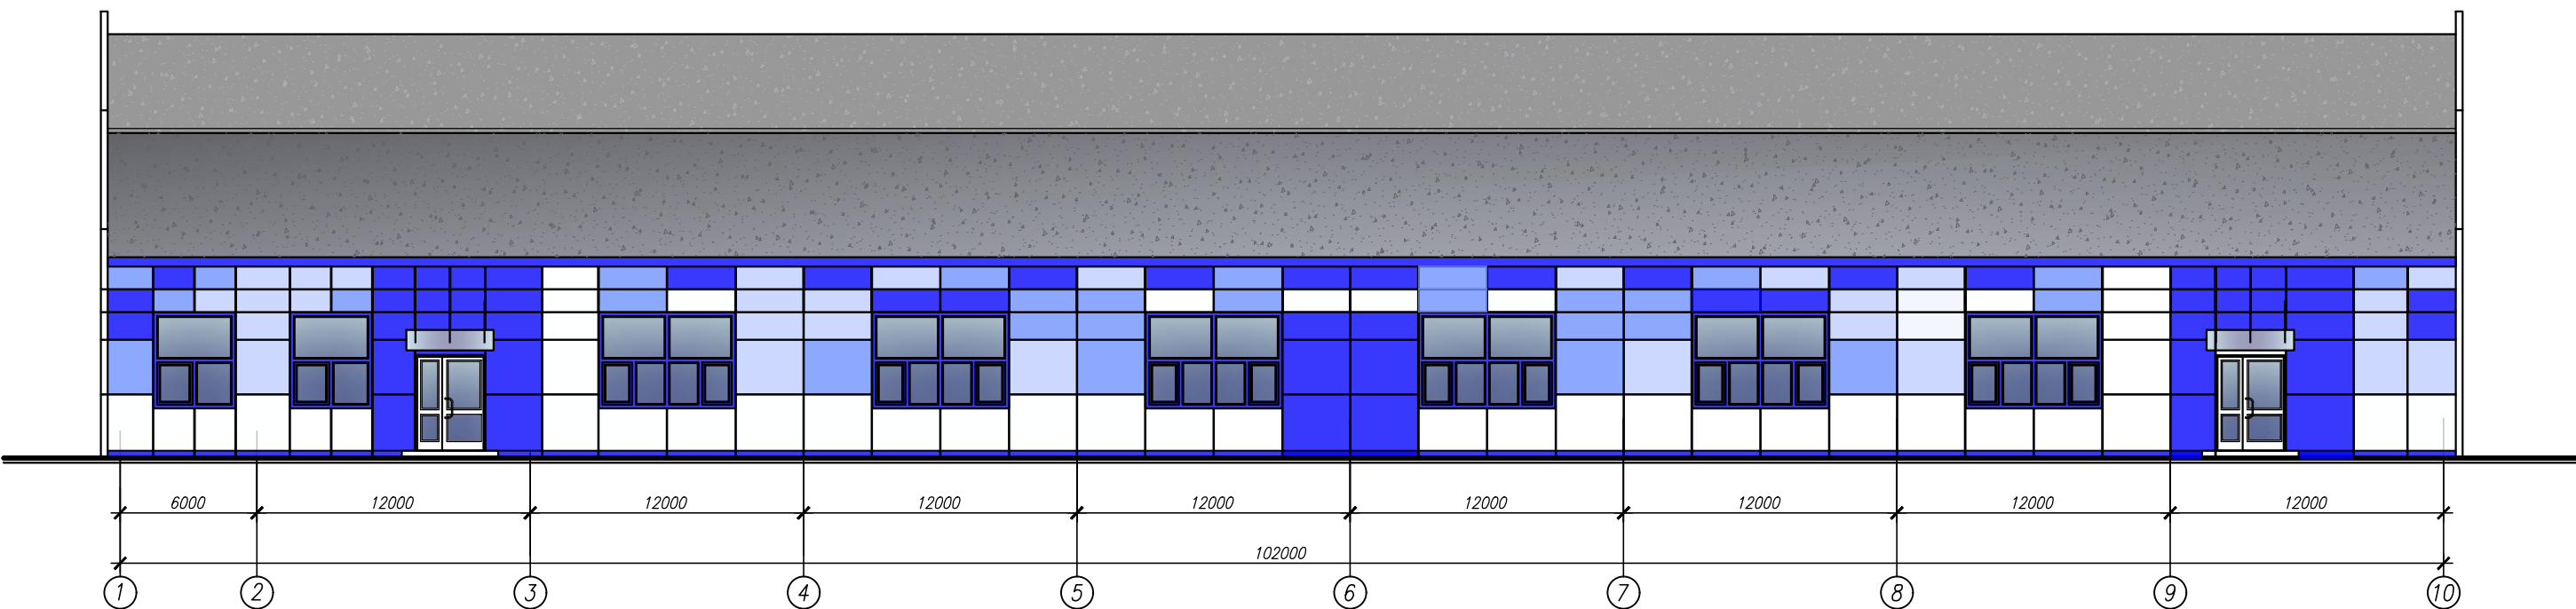

Технико-экономические показатели бассейна

- Общая площадь здания - 2009,58 м²
 - Площадь застройки здания - 1311,80 м²
 - Полезная площадь - 1918,92 м²
 - Расчетная площадь - 1031,87 м²
 - Строительный объем здания - 10805,27 м³
- в том числе:
- ниже отм. 0.000 - 8316,80 м³
 - выше отм. 0.000 - 2488,47 м³


Экспликация зданий и сооружений

Номер по плану	Наименование	Показатели	Примечание
1	Бассейн		проект.
2	Средняя школа №1		оци.
3	БКПБ		проект.
4	Котельная		проект.
5	Парковка на 50 м/мест		проект.
6	Усадебная застройка		оци.
7	Дом культуры		оци.
8	Торгово-развлекательный центр "Изумруд"		оци.
9	Каток		оци.

Экспликация помещений

Номер помещения	Наименование	Площадь, м ²	Комментарий
1	Зал для физкультурно-оздоровительного бассейна		
2	Ванная		
3	Электрощитовая		
4	Лестничная клетка		
5	Гардероб		
6	Фойе		
7	Кабинет администрации		
8	Танцпол		
9	Санузел ФАП		
10	Санузел мужской		
11	Санузел женский		
12	Комната эстетической подготовки		
13	Лаборатория		
14	Душевая		
15	Продувательная		
16	Мужская раздевалка		
17	Санузел ФАП		
18	Санузел		
19	Коридор		
20	Комната уборочного инвентаря		
21	Коридор		
22	Коридор		
23	Санузел		
24	Санузел ФАП		
25	Санузел		
26	Комната тренера		
27	Женская раздевалка		
28	Продувательная		
29	Душевая		
30	Комната уборочного инвентаря		
31	Инвентарная		
32	Коридор		
33	Зал для оздоровительного бассейна		
34	Инвентарная		

План в осях "1-10"

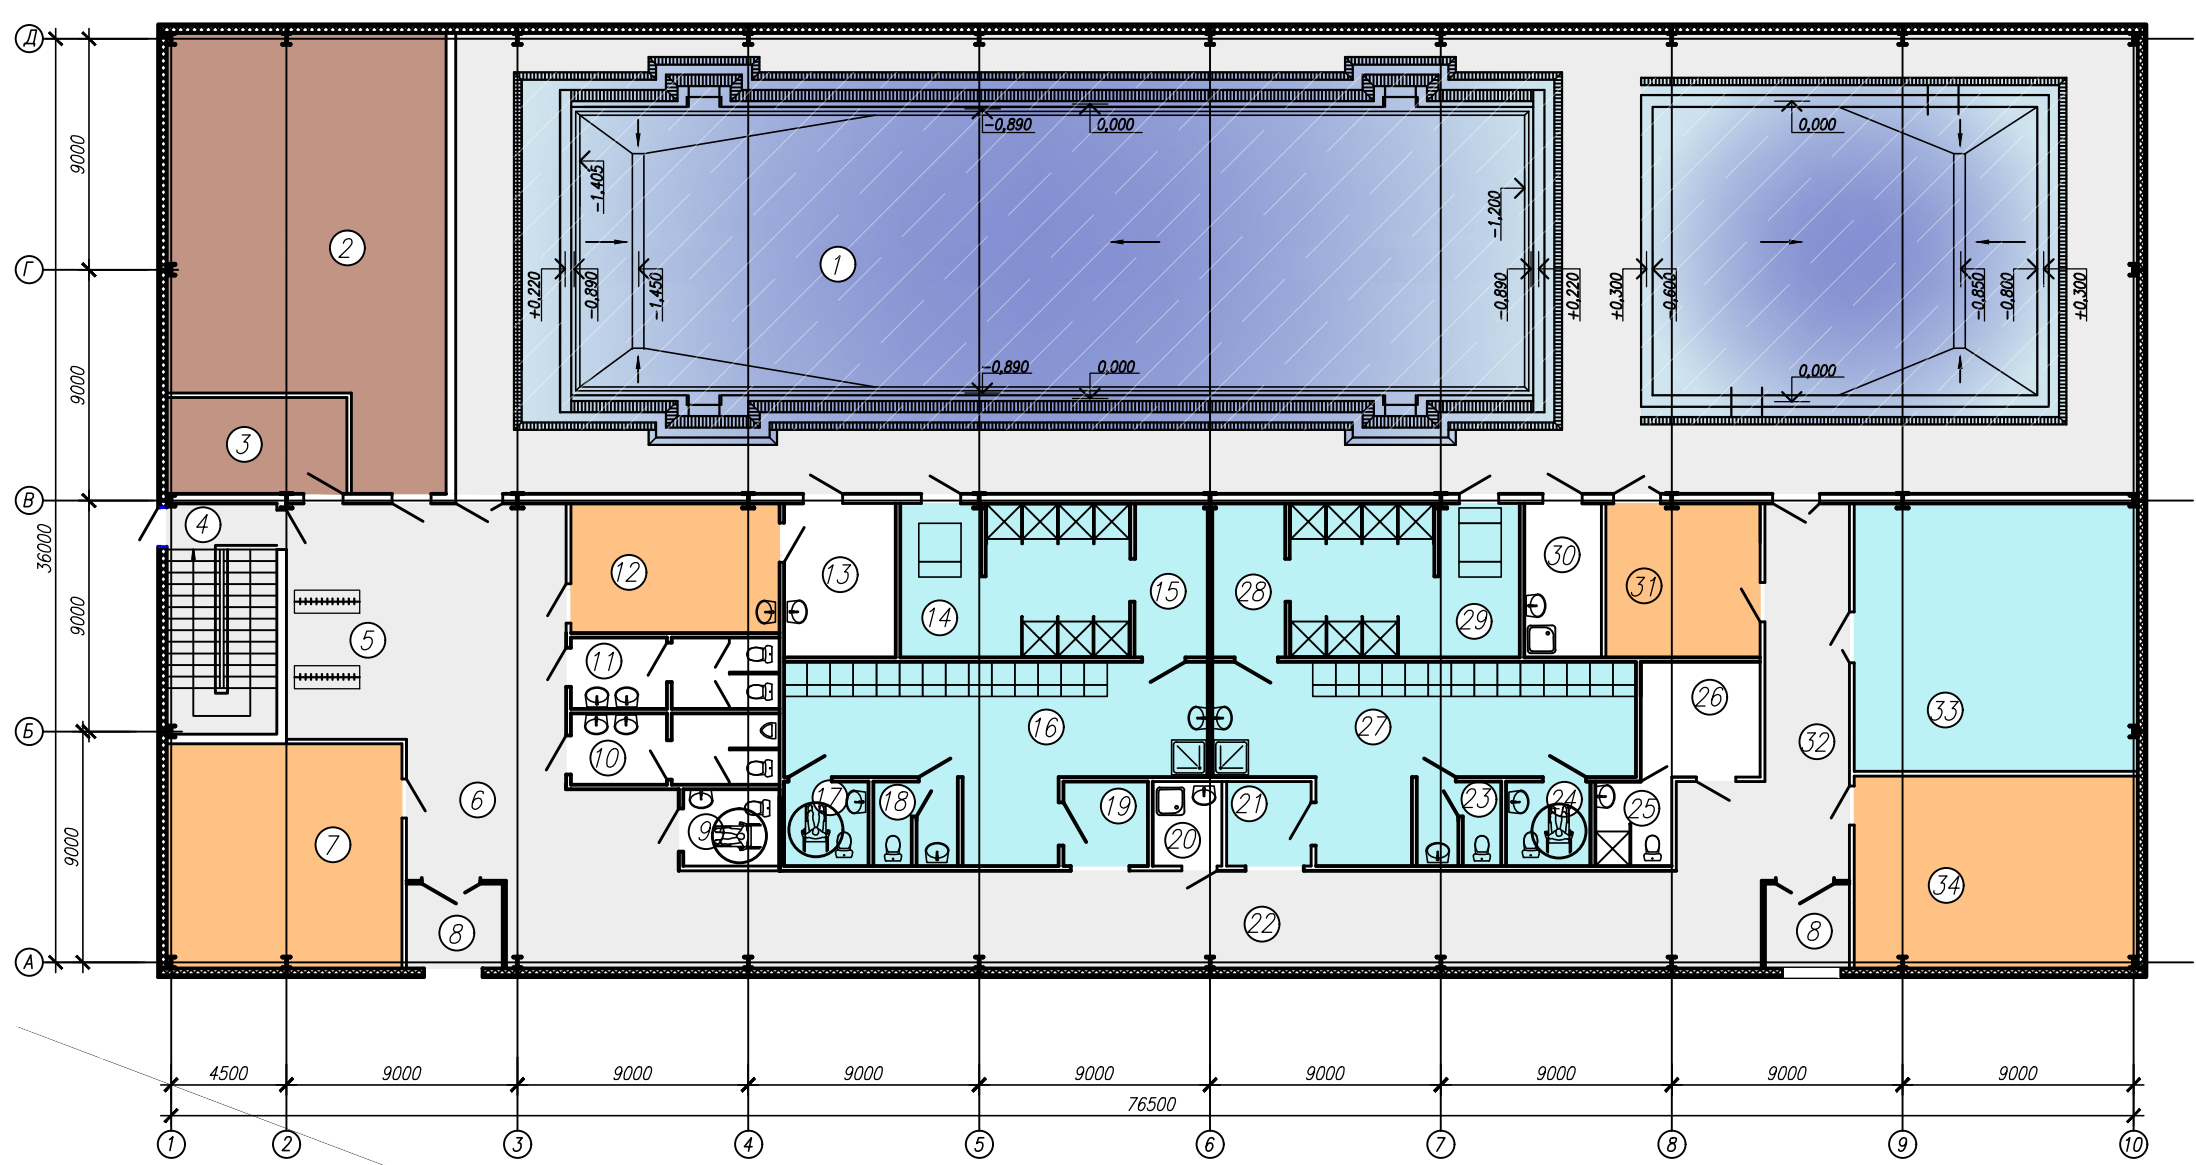

Здание бассейна одноэтажное, с подвалом, каркасное, с наружными стенами из трехслойных сэндвич-панелей панельной сборки, прямоугольной формы в плане с размерами в осях 76500x36000. С двухскатной совмещенной рулонной кровлей.

Высота этажа переменная от 2,1 до 4,9 м, помещение бассейна - 5,4-7,9 м.

Проектируемое здание предназначено для использования школой и может функционировать как общедоступный физкультурно-оздоровительный комплекс.

Входы для посетителей предусмотрены по оси «А», с покрытием из бетонной плитки и защищены от атмосферных осадков, козырьки входных групп - из многослойного прозрачного стекла триплекс.

В здании запроектированы буфет, помещение администрации, комната для персонала. Помещение физкультурно-оздоровительного бассейна с размещением бассейна для оздоровительного плавания с чашей 25,0x8,0 м, глубиной 1,2-1,45 м и бассейн для обучения не умеющих плавать детей дошкольного возраста с чашей 8,0x10,0 м и глубиной 0,65-0,85 м. к нему примыкают мужские и женские раздевалки с душевыми и санузлами, в т.ч. для ФАП, инвентарная, тренерская с душевой, лаборатория анализа воды, комната дежурной местостры.

В подвале запроектированы - помещения водоподготовки бассейнов, помещение осмотра ванн бассейнов, водомерный узел и тепловой пункт.

Территория бассейна располагается на проеззе по улице Новой и делит улицу на подъезд к бассейну, школы, дома культуры и "Изумруд" и пешеходную, развлекательную территорию в центре города. К территории бассейна запроектирован проезд 3,5 м с разворотной площадкой с улицы Новой. Со стороны усадебной застройки также запроектирована спортивная площадка для футбола, баскетбола, волейбола. Основной пешеходный подход с покрытием бетонной плиткой совместно со входом в библиотеку в доме культуры. Вдоль дороги по улице Новой запроектирована парковка на 50 м/мест, перенос парковок возле торгово-развлекательного центра "Изумруд" и для парковок к бассейну. К территории бассейна запроектирован подъезд для спецтехники и дополнительный подъезд для котельной.

Территория школы и бассейна ограждена металлическим ограждением. Также на территории располагается котельная и ТП.

Условные обозначения

- граница работ проектируемого бассейна
- 1 - проектируемое здание бассейна
- жилые здания и сооружения (оци.)
- общественные здания и сооружения
- усадебная жилая застройка
- парковки
- дороги, проезды
- проектируемые тротуары, дорожки
- проектируемые газоны
- проектируемые деревья и кустарники

г.Круглое

Строительство бассейна



ИНСТИТУТ
Могилевсельстройпроект